



PLANTA BAIXA
escala 1/100

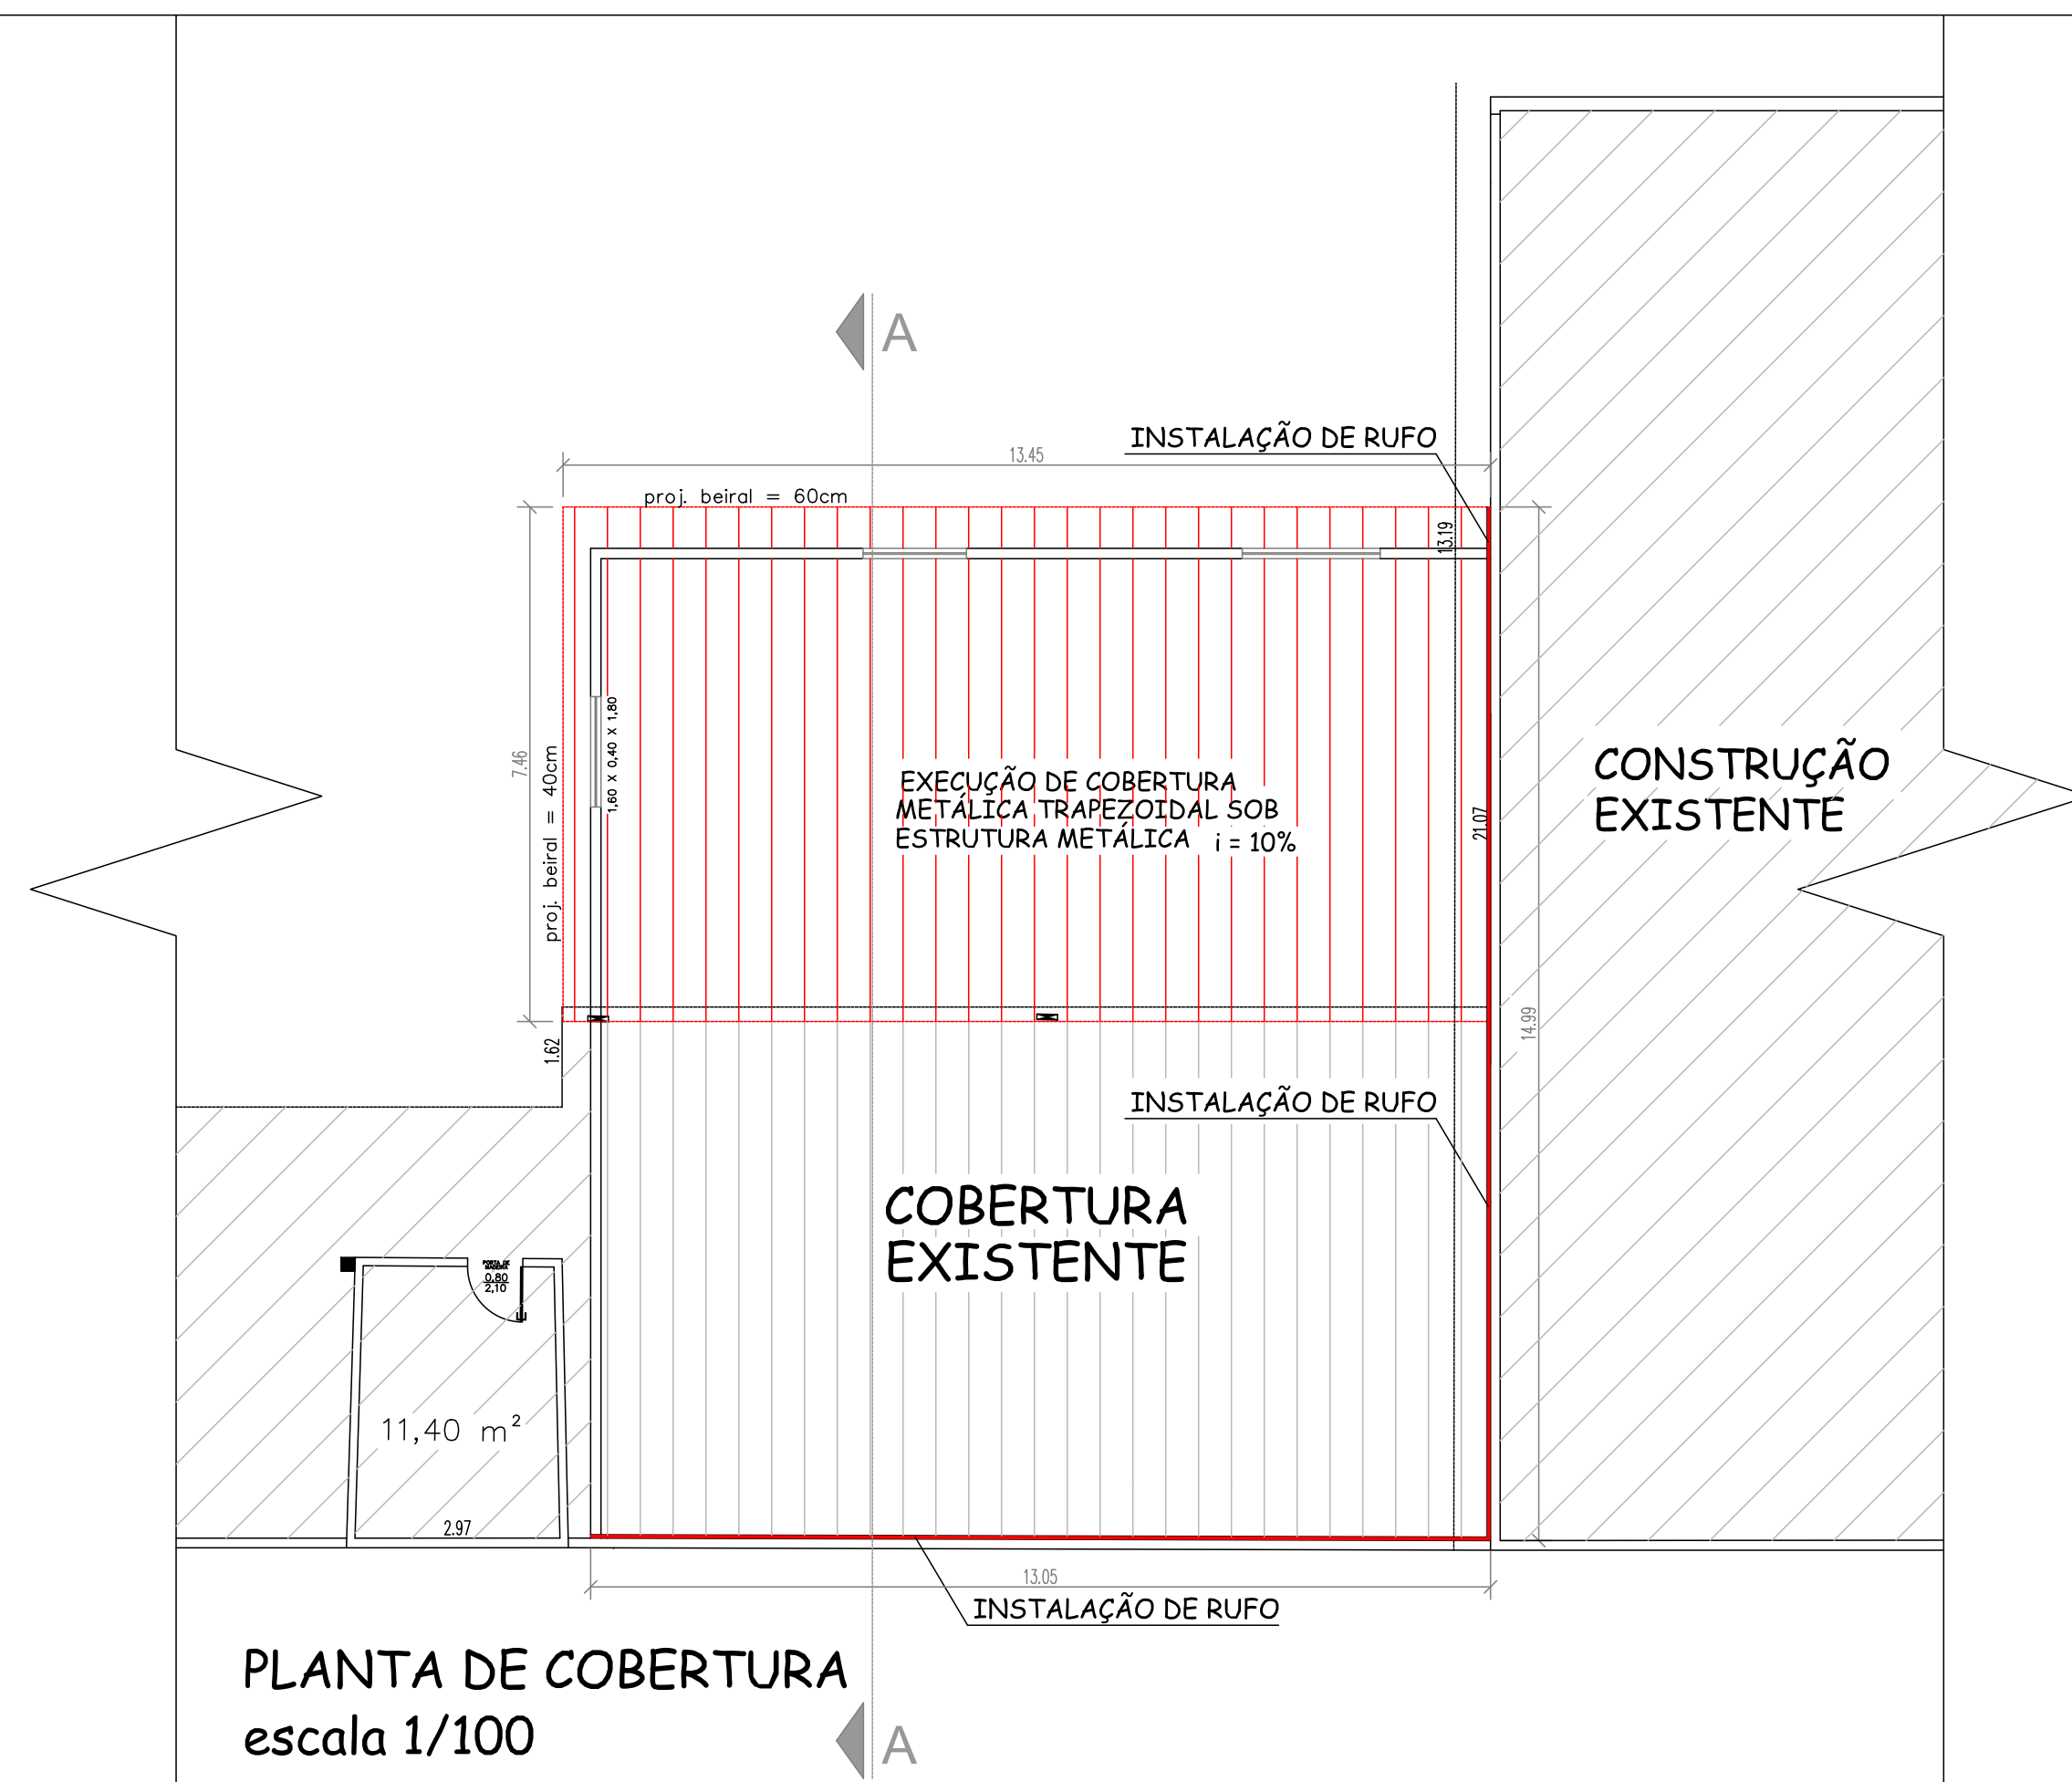


PLANTA DE COBERTURA
escala 1/100

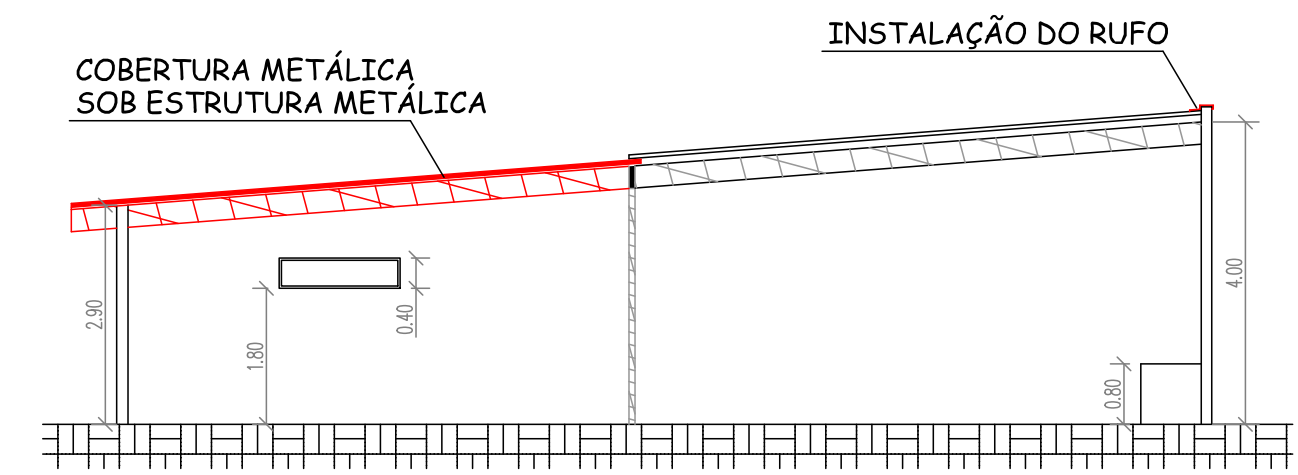

CORTE AA
escala 1/100

Legenda:

■ Serviço a executar

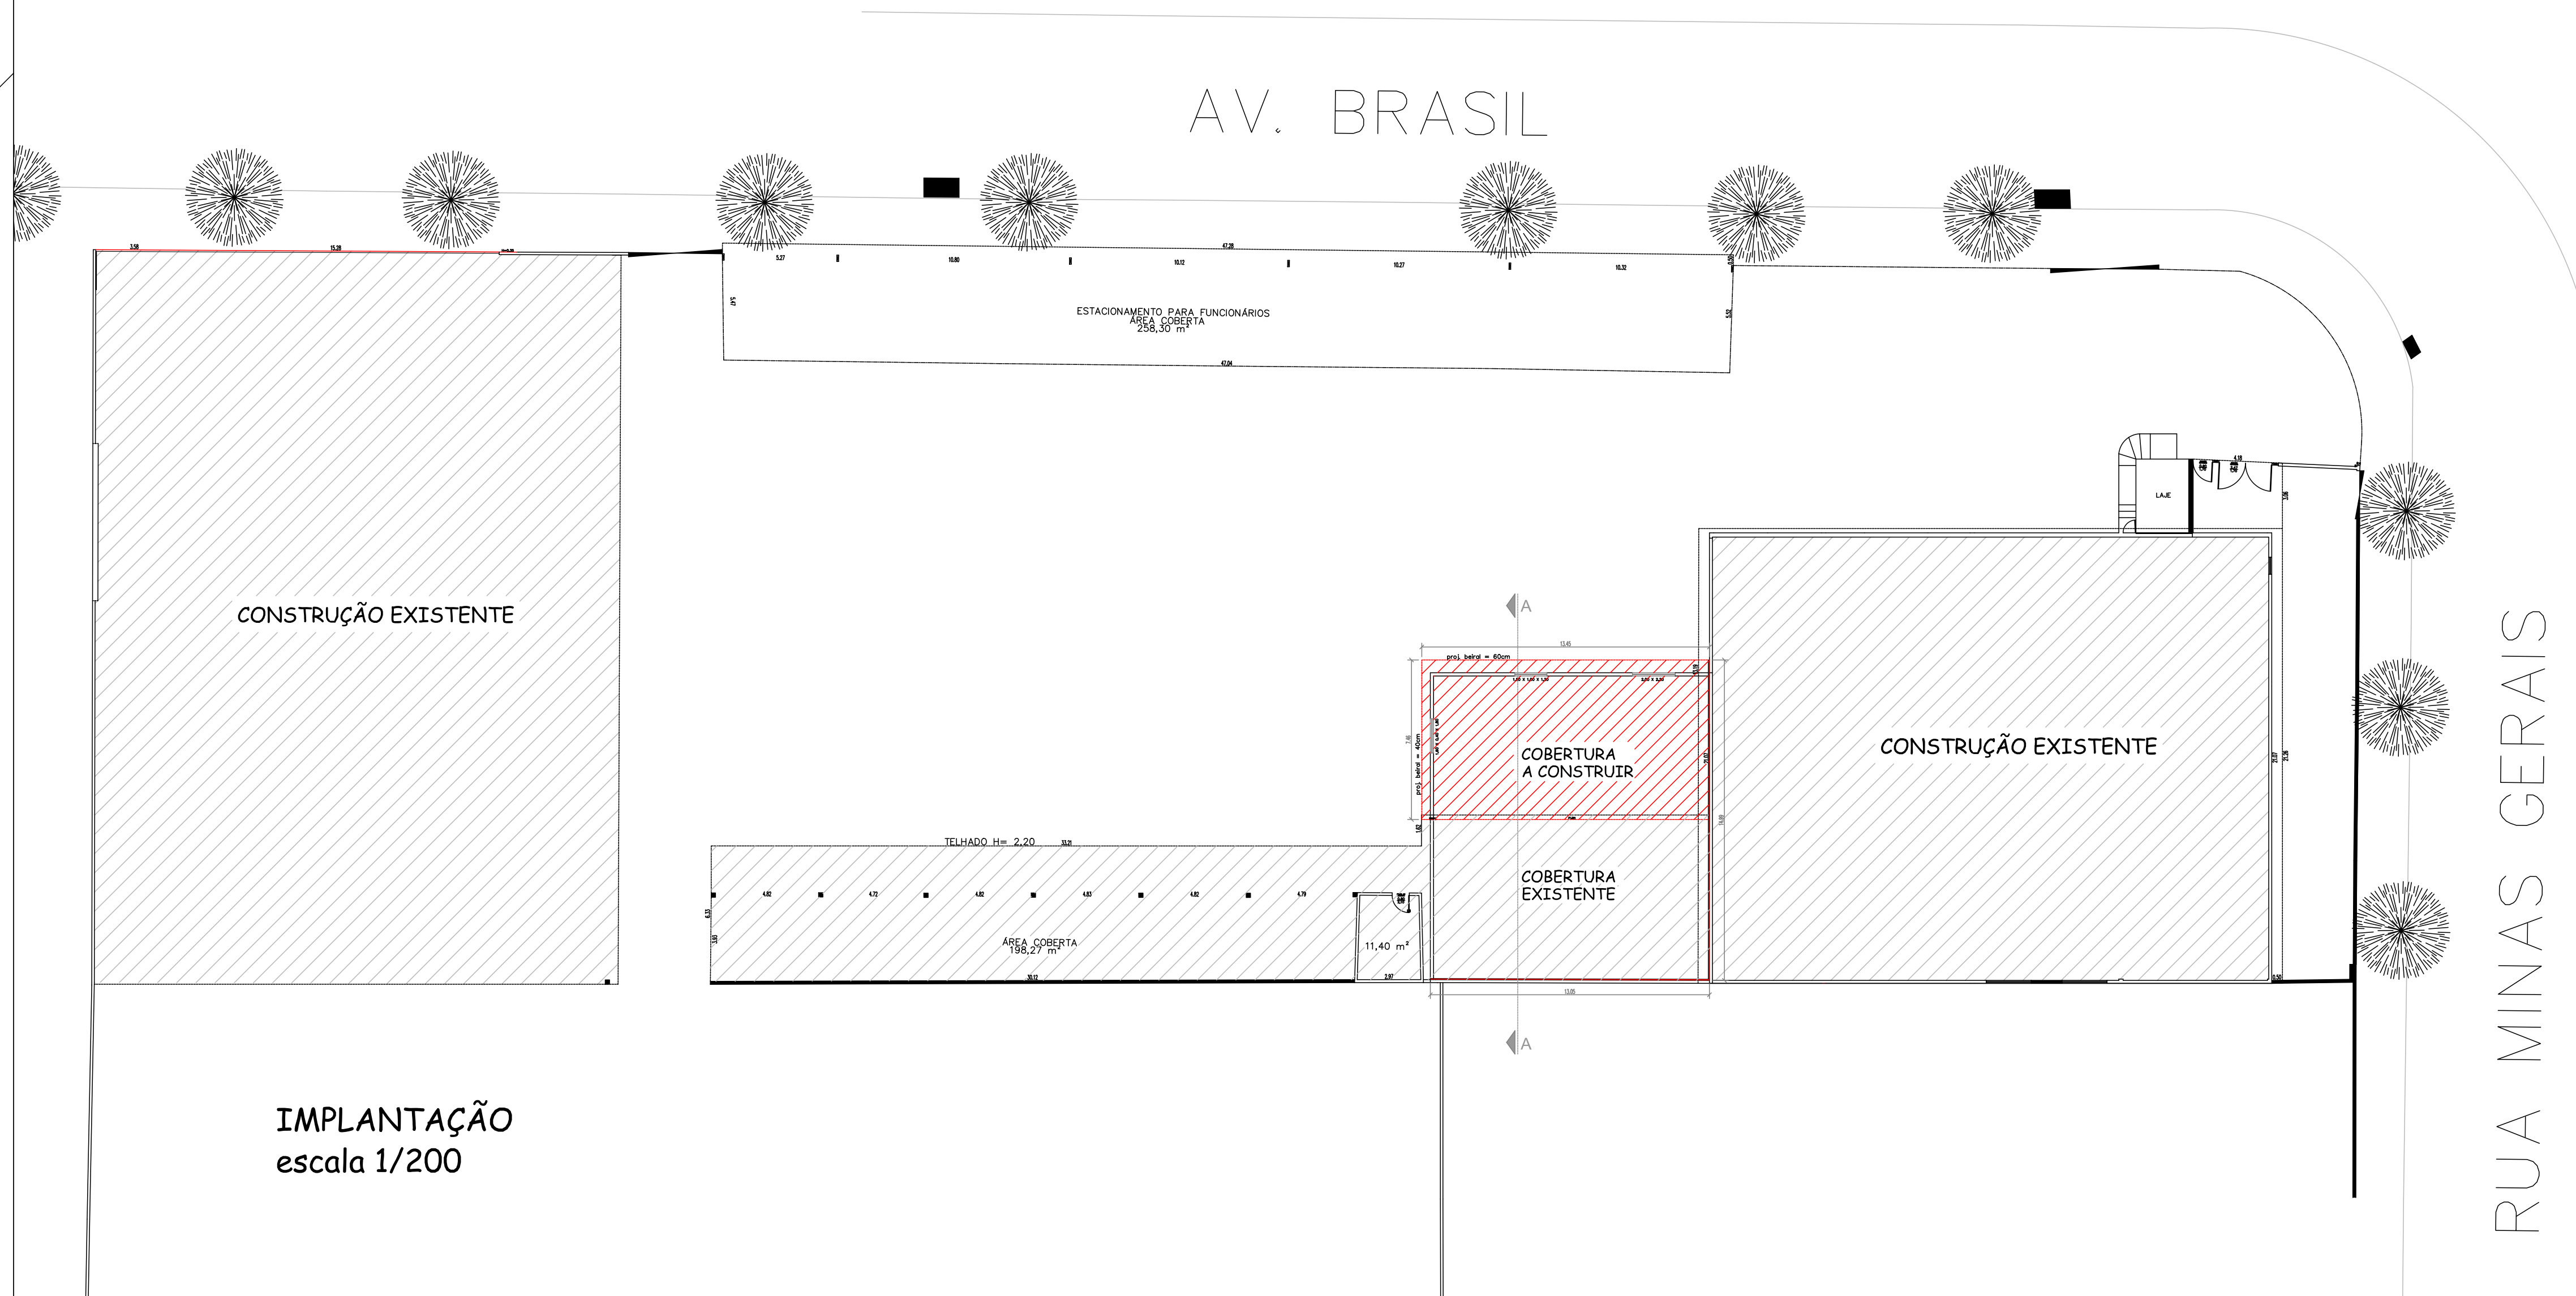

IMPLANTAÇÃO
escala 1/200

PROJETO ARQUITETÔNICO		FOLHA(s): ÚNICA
Cobertura do depósito de Pneus no Almoarifado Municipal de Cerquillo Título da obra:		
Prefeitura Municipal de Cerquillo Proprietário(a):		
Av. Brasil, 872 – Vila São José – Cerquillo Endereço:		
Indicada escala:		
SITUAÇÃO SEM ESCALA: 		DECLARO QUE A APROVAÇÃO DO PROJETO PELA PREFEITURA, NÃO IMPLICA NO RECONHECIMENTO DO DIREITO DE PROPRIEDADE DO TERRENO.
QUADRO DE ÁREA (m²): CONSTRUÇÃO EXISTENTE: _____ 100,87 AMPLIAÇÃO: _____ 90,48 TOTAL: _____ 191,35		PROPRIETÁRIO(A): Prefeitura Municipal de Cerquillo
		AUTOR DO PROJETO: Brenner Ramos Cardoso Engenheiro Civil CREA 5070672916